


**Nutzung Vorderhaus  
als Bürgermuseum  
mit Dauerausstellungen**

**Erdgeschoss 1:100**

**Dauerausstellung  
Lager  
Erschließung**

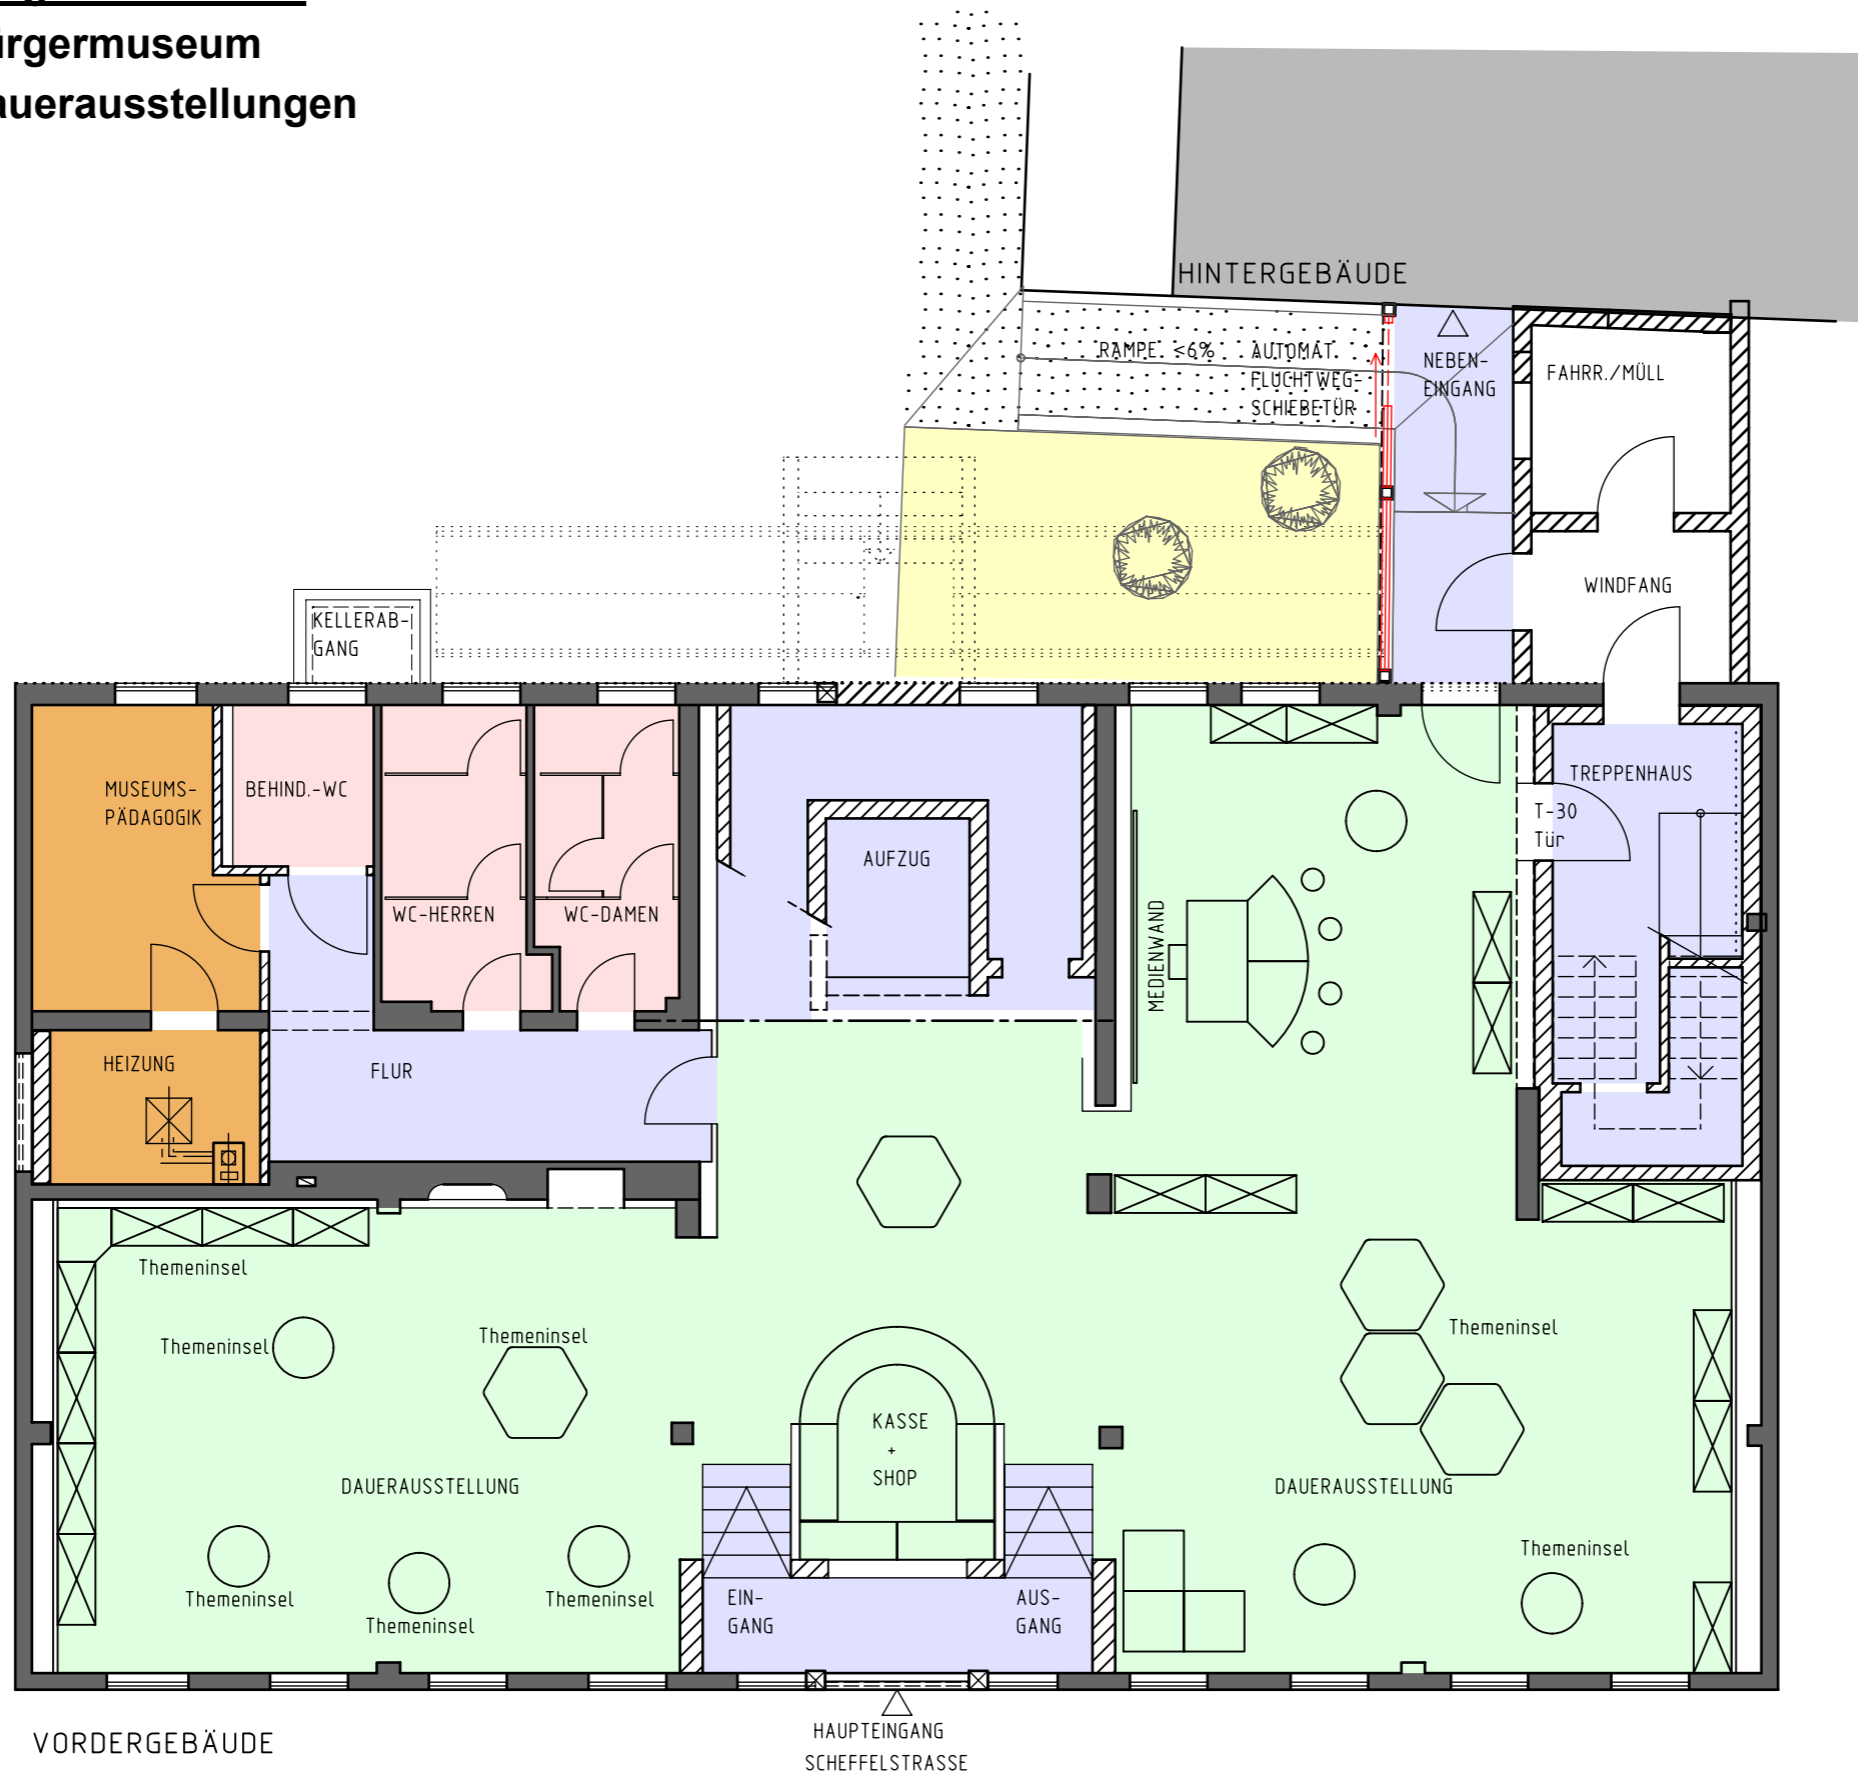

VORDERGEBÄUDE

HINTERGEBÄUDE




**Nutzung Vorderhaus  
als Bürgermuseum  
mit Dauerausstellungen**


**Kellergeschoss 1:100**

**Erschließung**

**Mineraliensammlung**

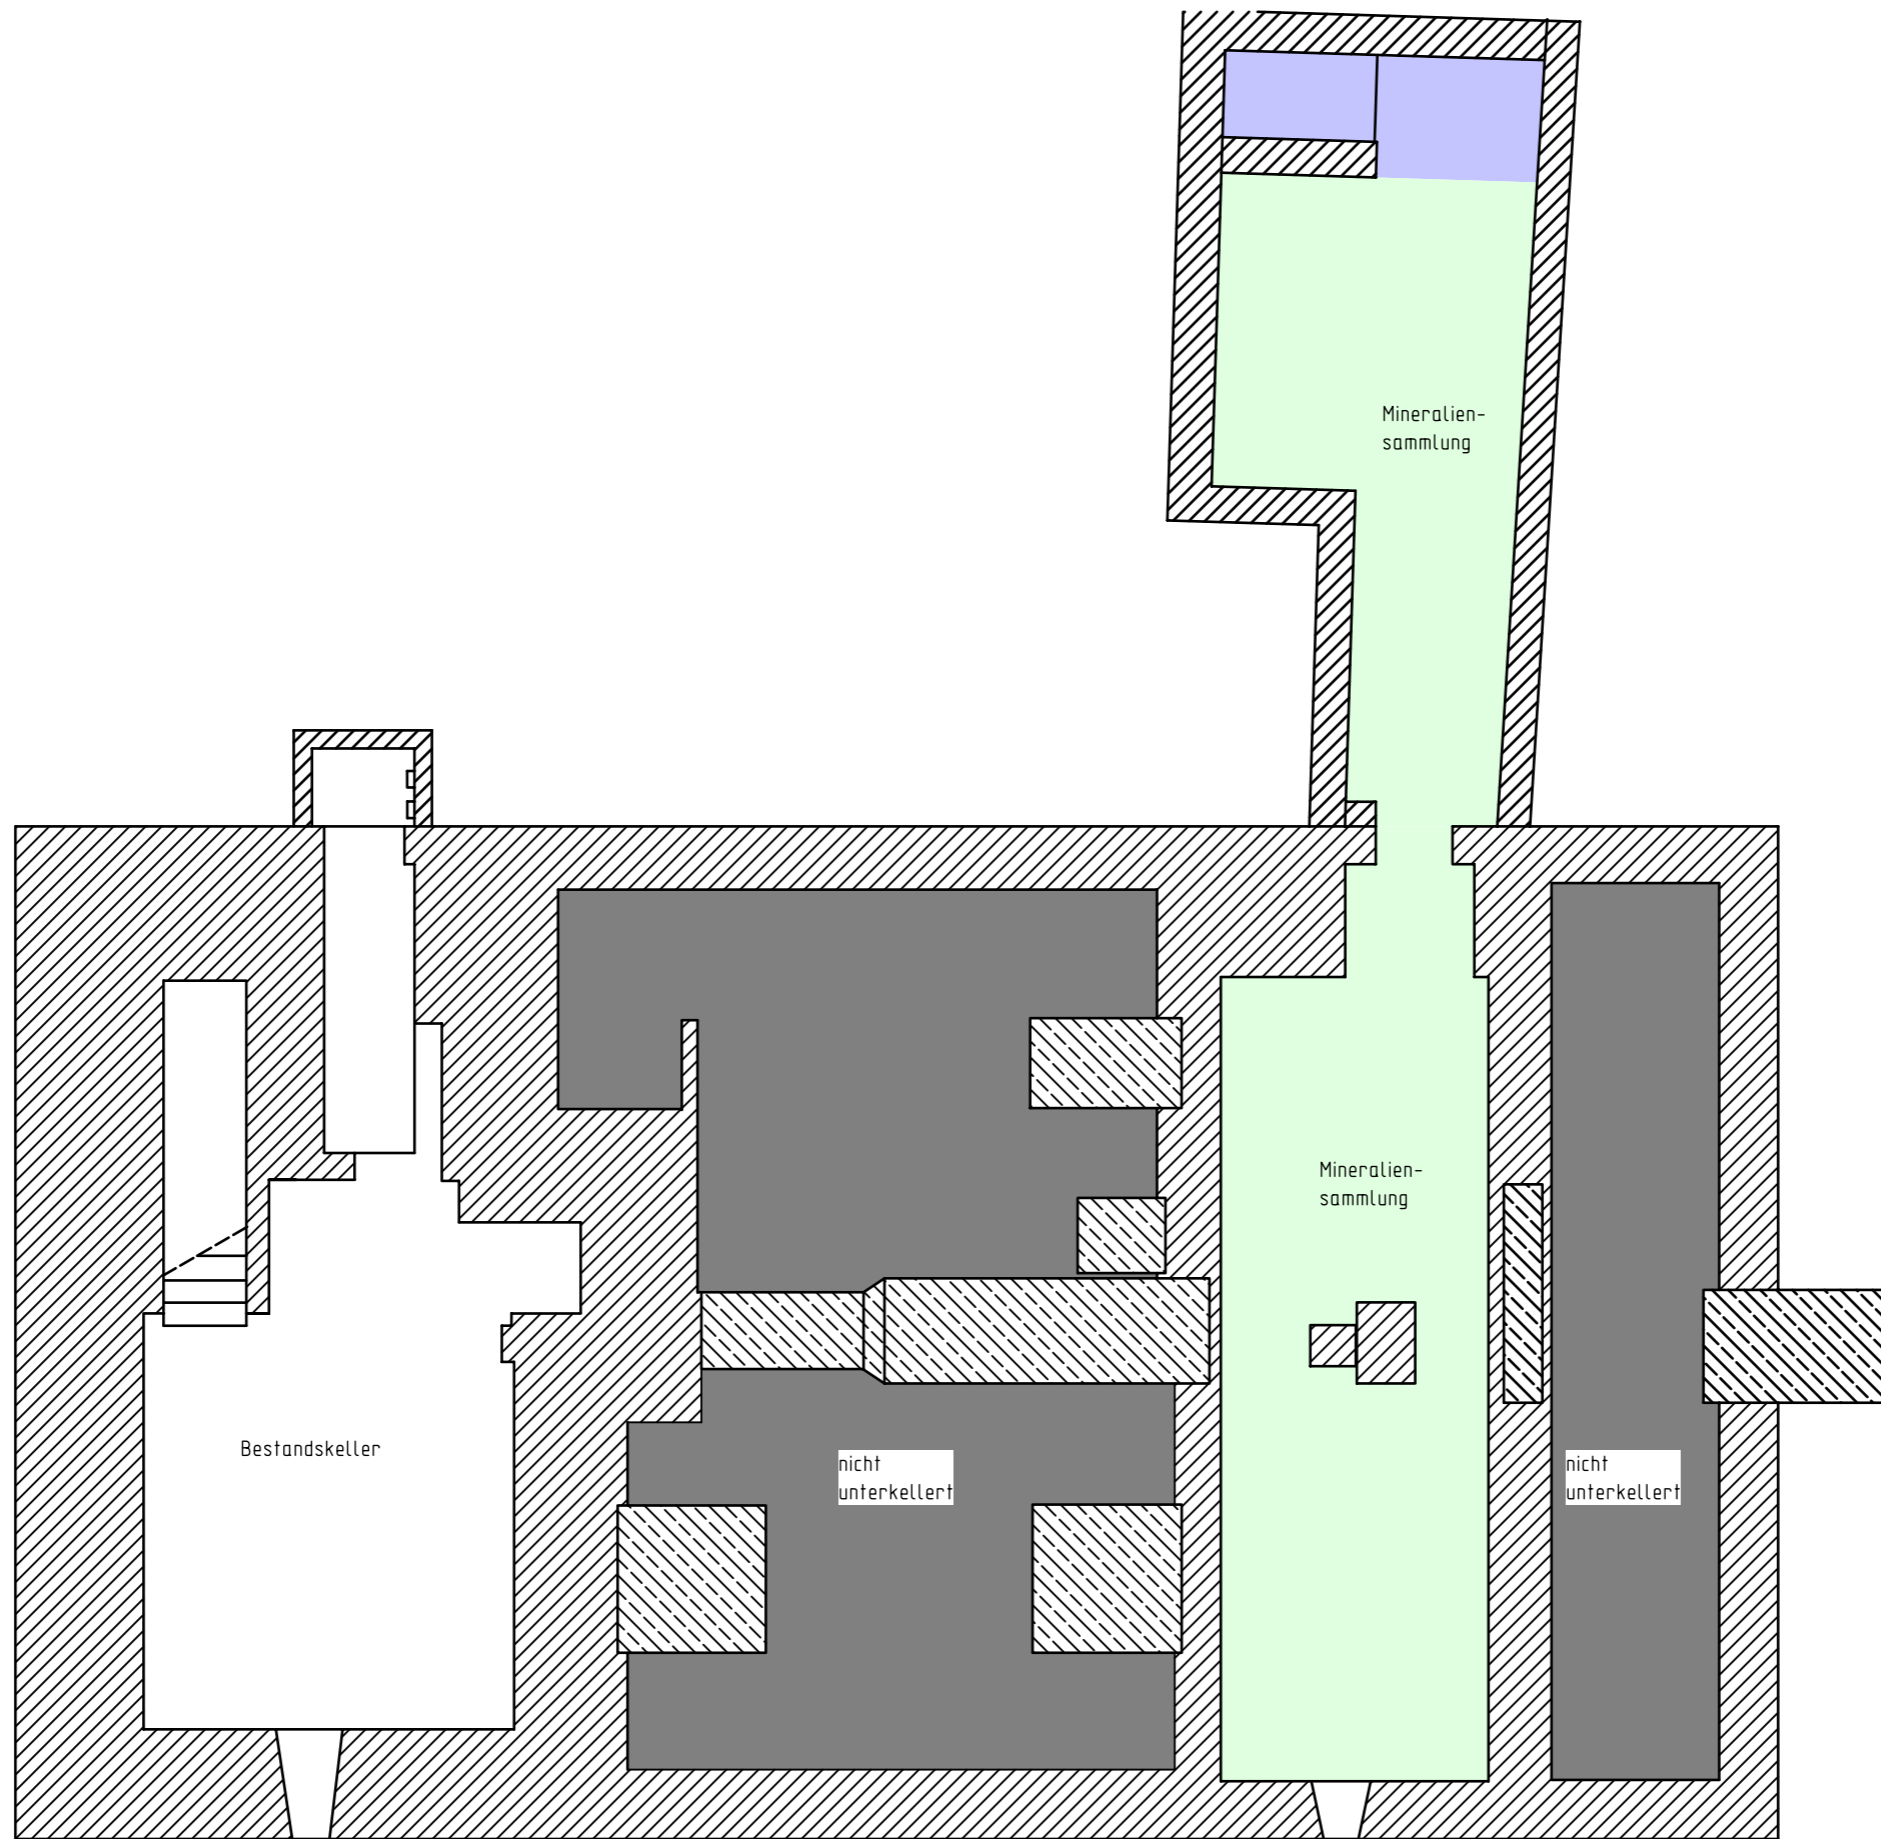

VORDERGEBÄUDE

 

Dauerausstellung  
Mineralien



Erschließung




Bestand

**Nutzung Vorderhaus  
als Bürgermuseum  
mit Dauerausstellungen**


**Obergeschoss 1:100**

**Dauerausstellung**

**Erschließung**

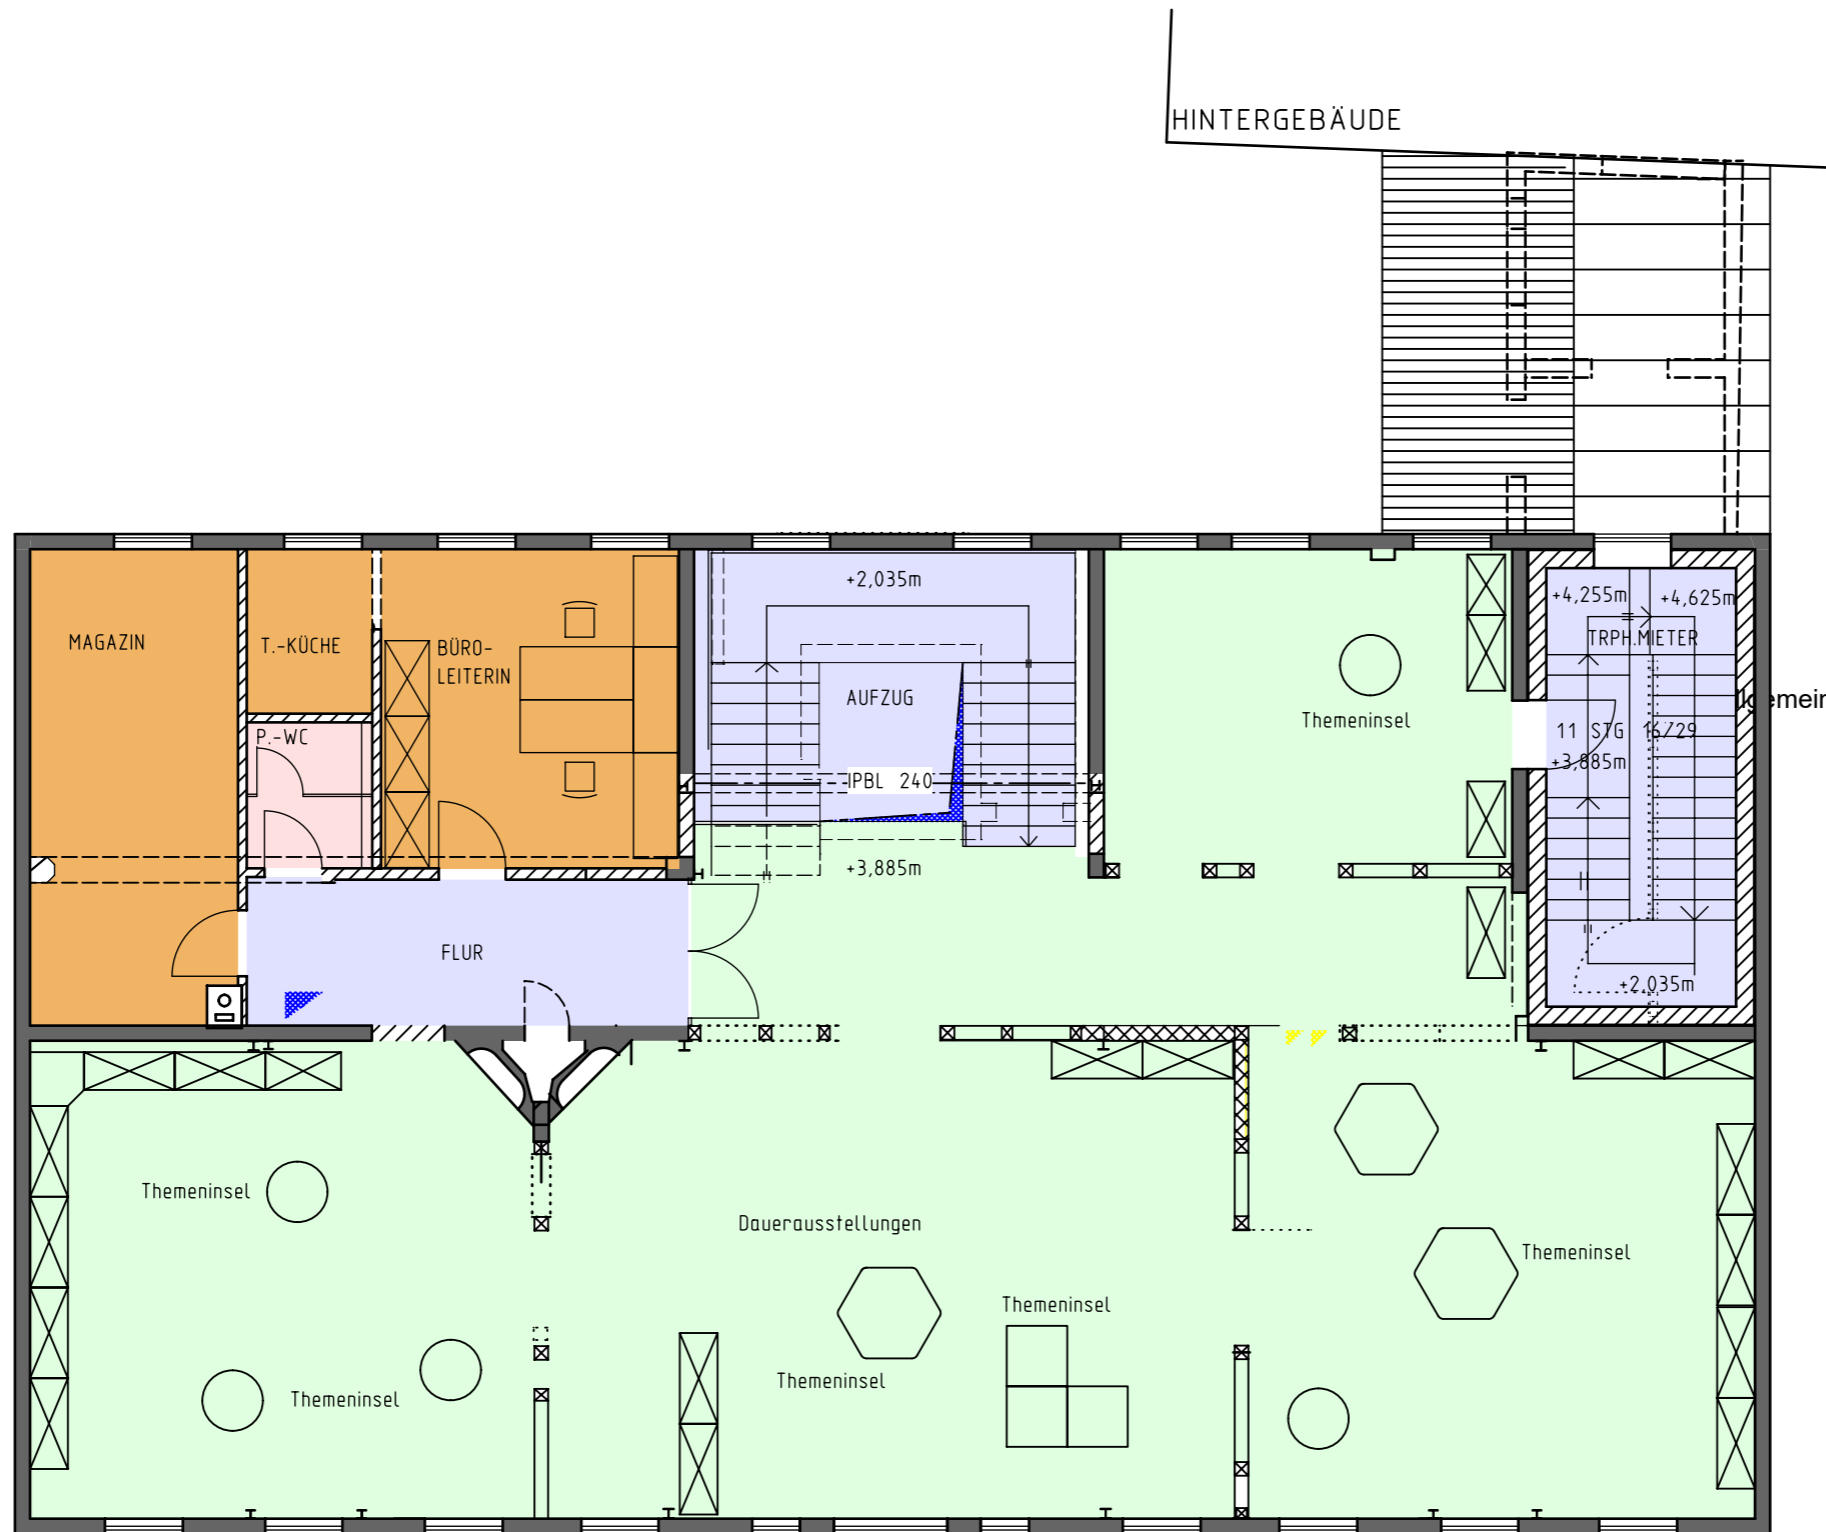

VORDERGEBÄUDE

 

Dauerausstellung



Nebenräume



Erschließung





Sanitär

**Nutzung Hinterhaus  
als Bürgermuseum mit  
Sonderausstellungen u. Veranstaltungen,  
begehbarem Magazin,  
Schaudepot**

**Erdgeschoss 1:100**

**Eventbereich  
Sanitäranlagen  
Erschließung  
Lager**

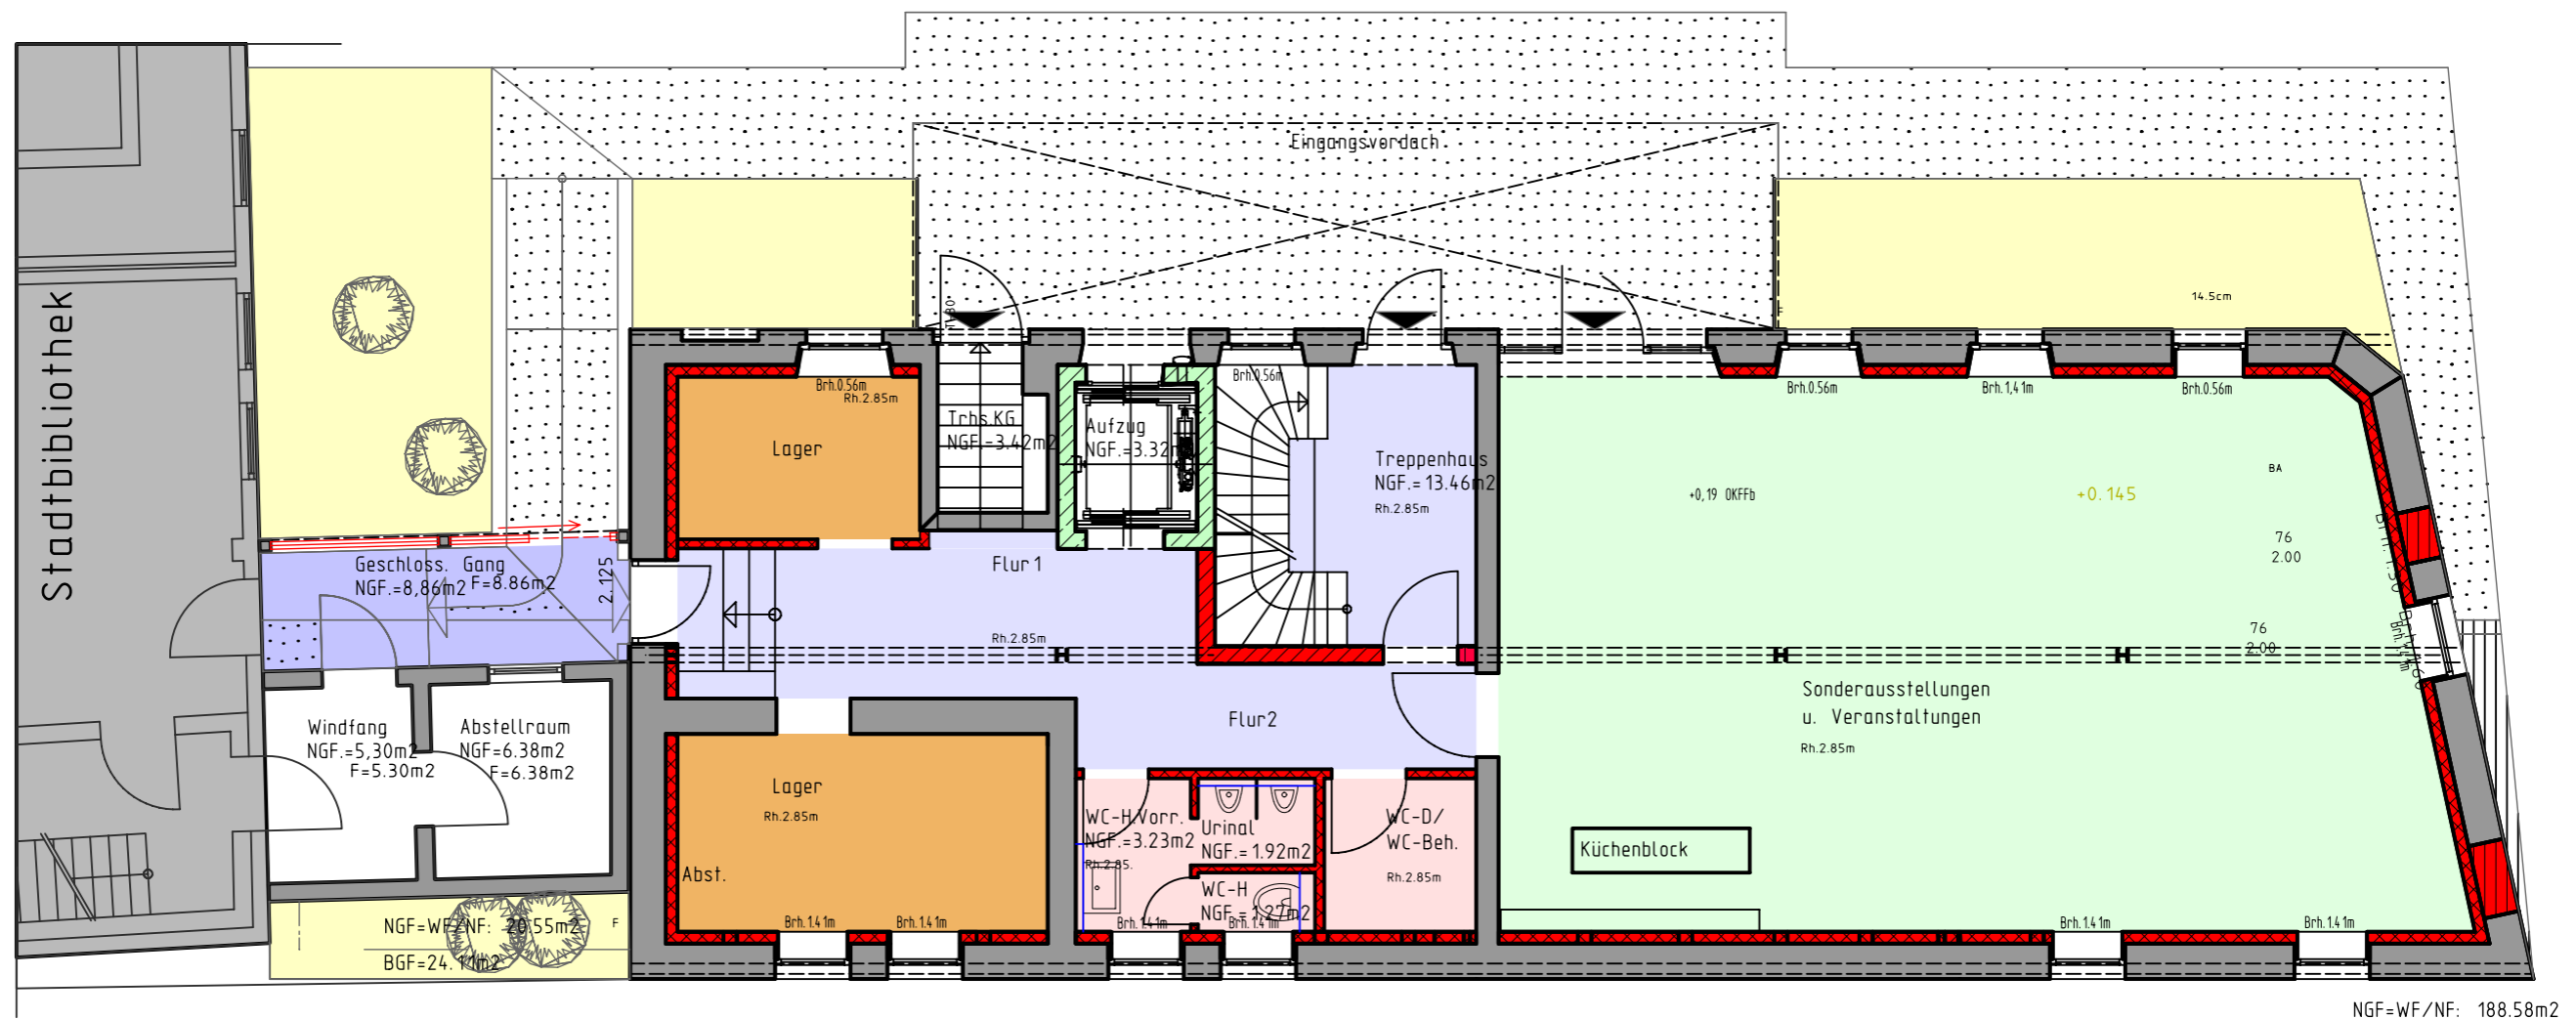
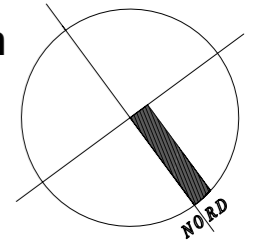


**Nutzungskonzept für Museumsumzug in die Scheffelstraße 14**

**Nutzung Hinterhaus**  
**als Bürgermuseum mit**  
**Sonderausstellungen u. Veranstaltungen,**  
**begehbarem Magazin,**  
**Schaudepot**

**Obergeschoss 1:100**


**Magazin und Schaudepot**  
**Eingangsdepot**  
**Erschließung**

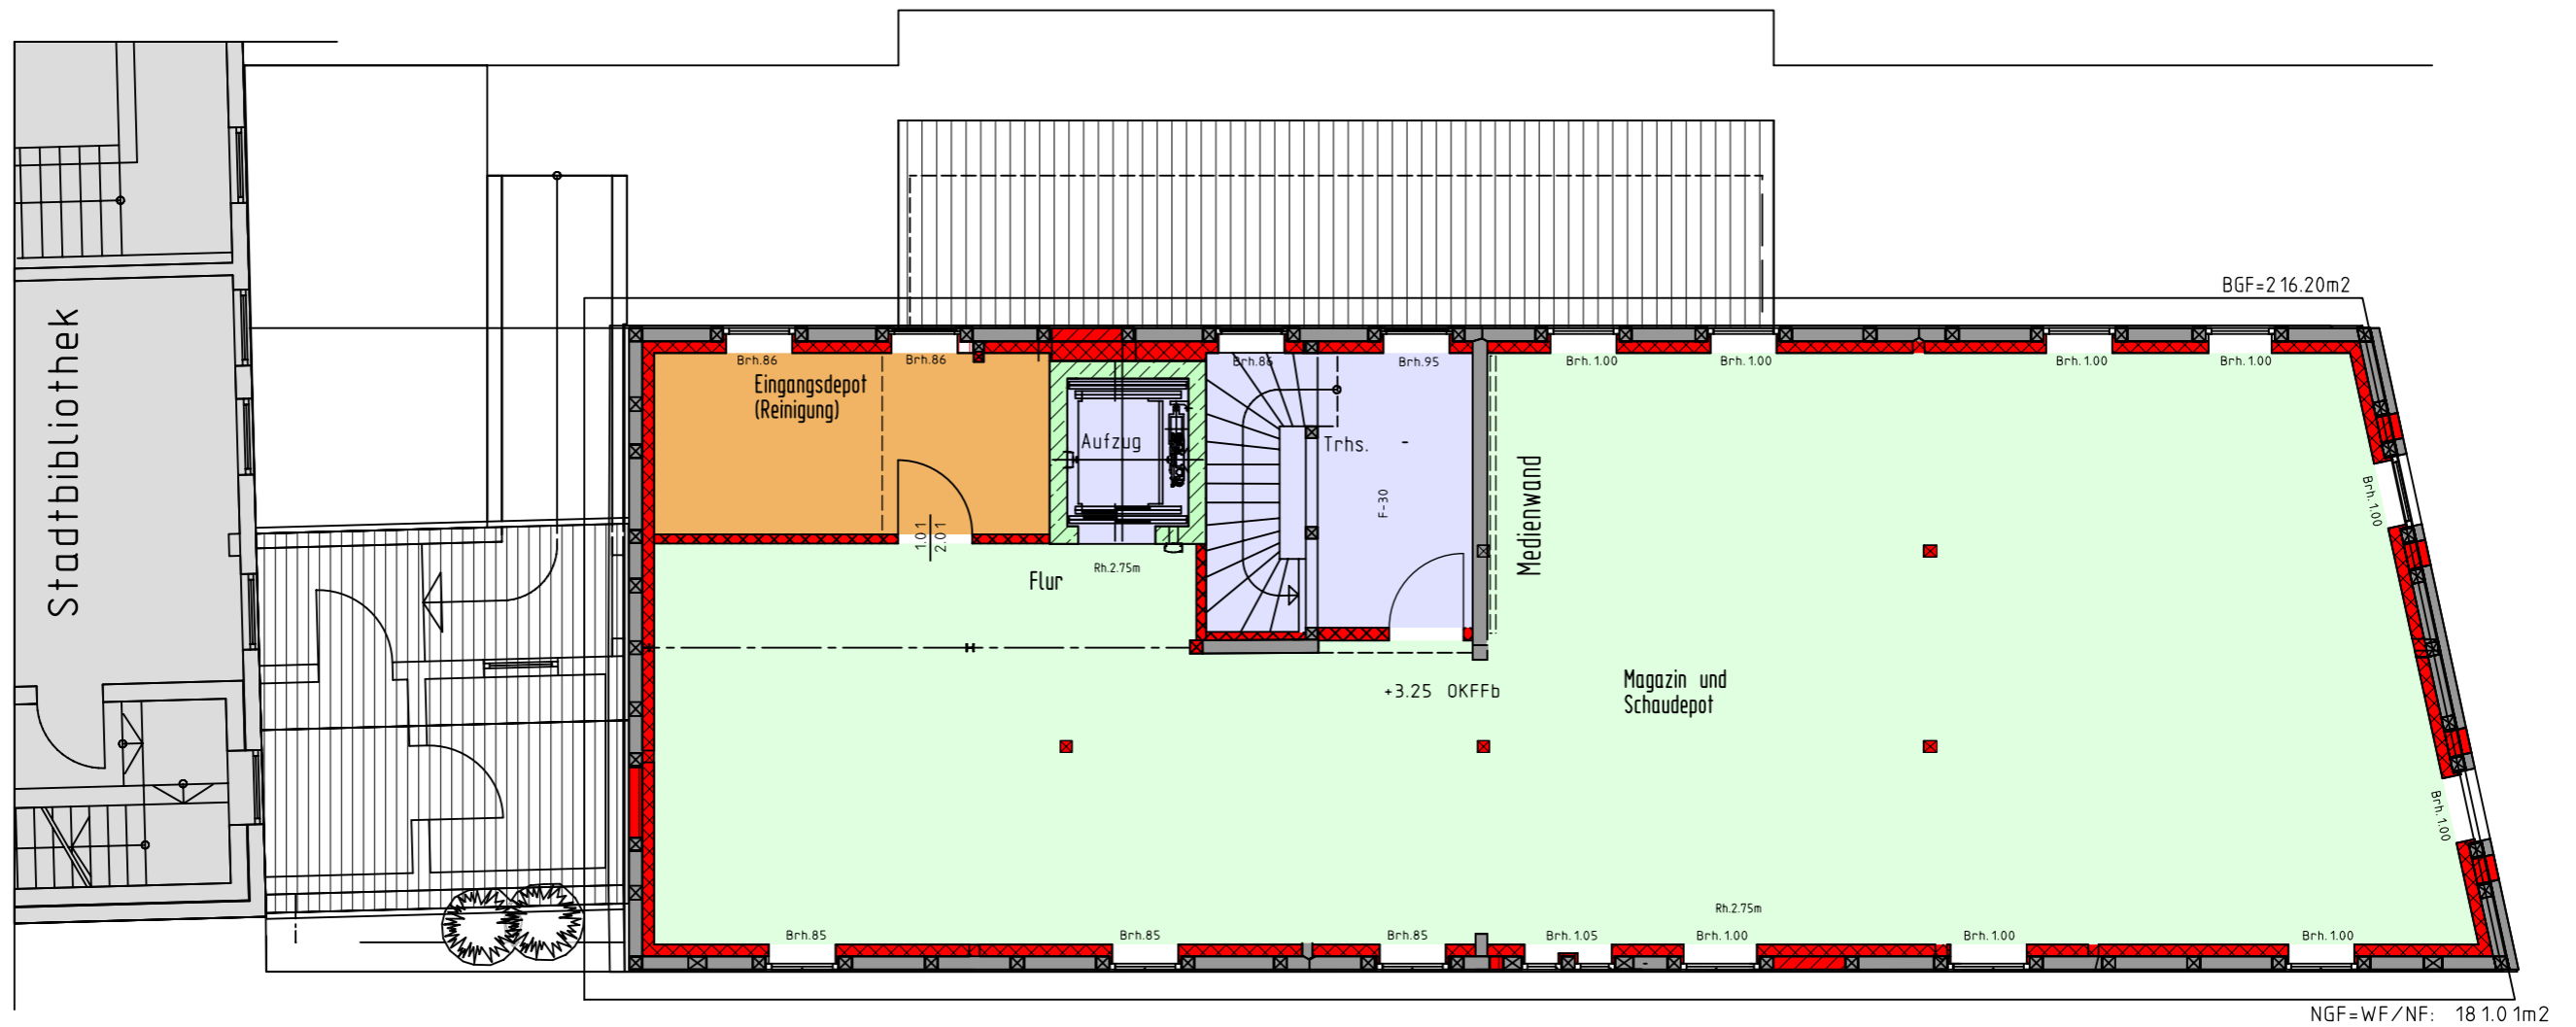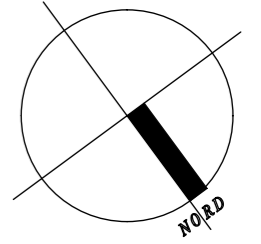

**Nutzung Hinterhaus**  
als Bürgermuseum mit  
Sonderausstellungen u. Veranstaltungen,  
begehbarem Magazin,  
Schaudepot

**Kellergeschoss 1:100**

**Mineraliensammlung**  
Erschließung  
Lager

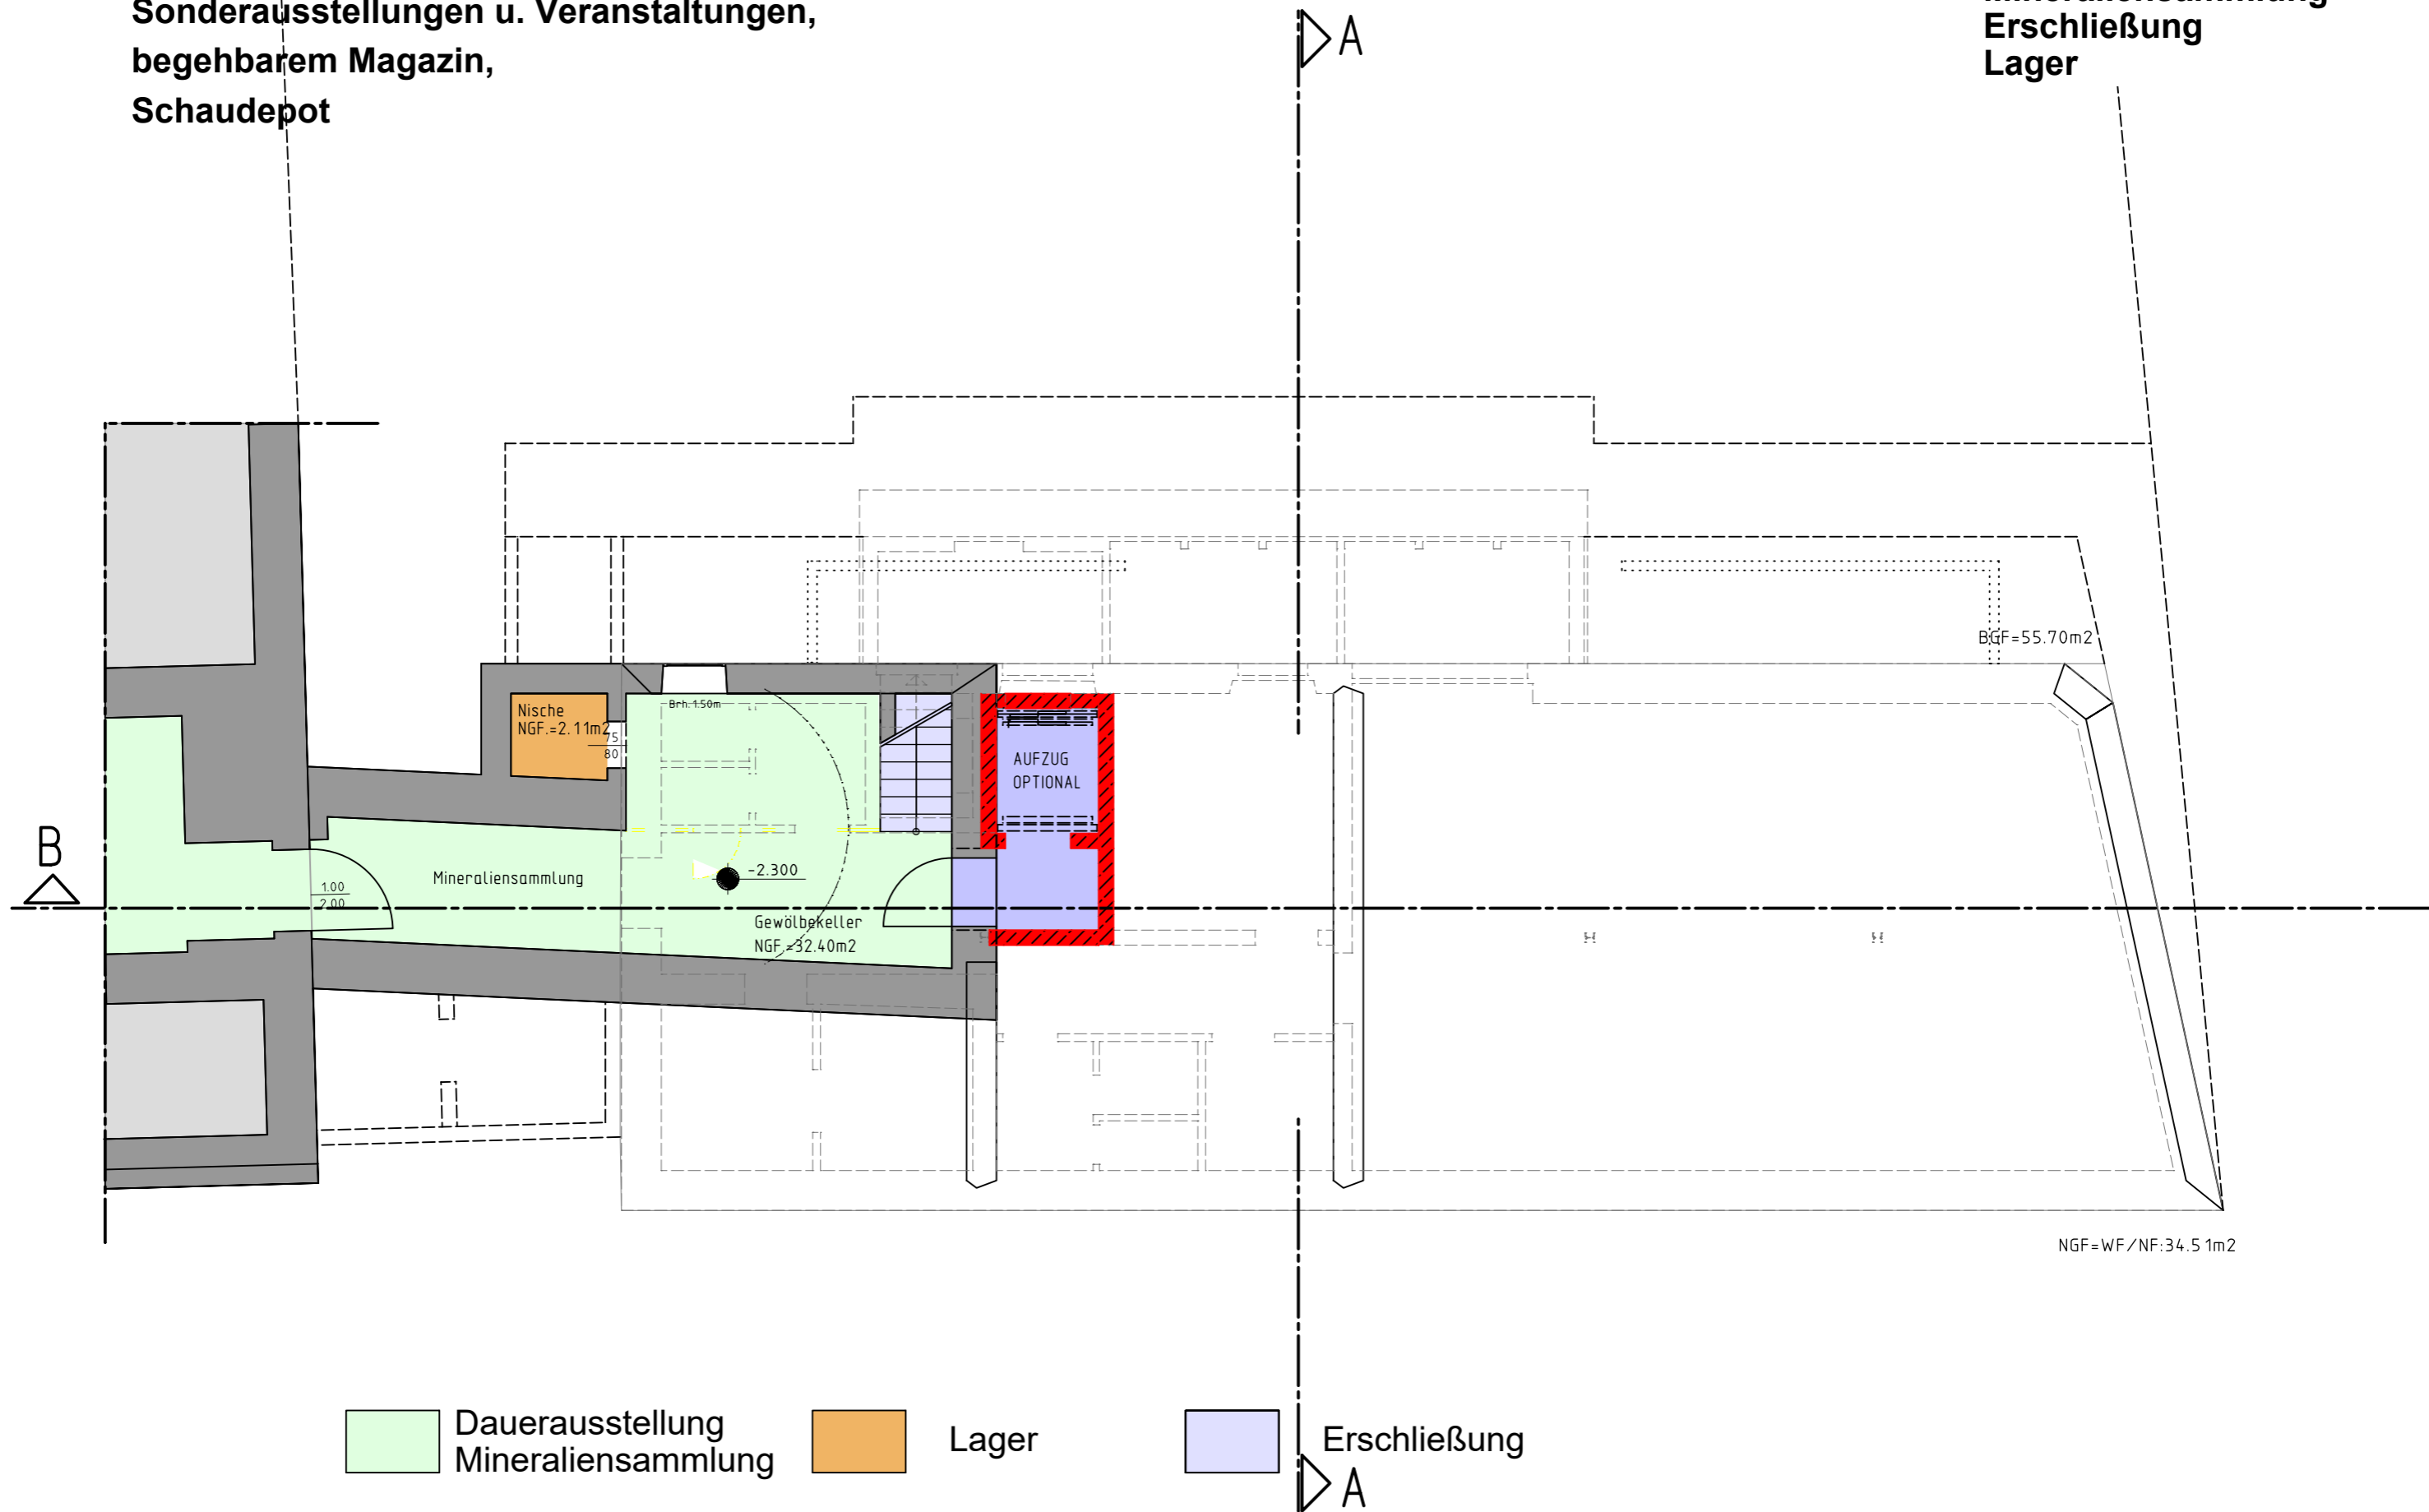

- Dauerausstellung Mineraliensammlung
- Lager
- Erschließung

**Nutzung Hinterhaus**  
als Bürgermuseum mit  
Sonderausstellungen u. Veranstaltungen,  
begehbarem Magazin,  
Schaudepot

**Dachgeschoss 1:100**  
- Magazin+Lager  
- Erschließung  
- Haustechnik/Heizung

