



NORDOST - ANSICHT

3.1. Ansicht
3. Konzept

Familienzentrum
Vorderhaus
1.OG bis DG

Haus der Vereine
Vorderhaus EG
Hinterhaus EG – 2.OG

Entwurf


Projekt
Gebäude, Johannistorstr. 10
37520 Osterode

Bauherr
Stadt Osterode

Architekturbüro
Barbara Müller, Architektin
Uhlandstr. 12, 37115 Duderstadt
m-b.architekten@gmx.de

Inhalt
Entwurfsplanung
Ansicht Platz

Datum	Maßstab	Plan
06.12.2020	1:100	3.1. Ansicht

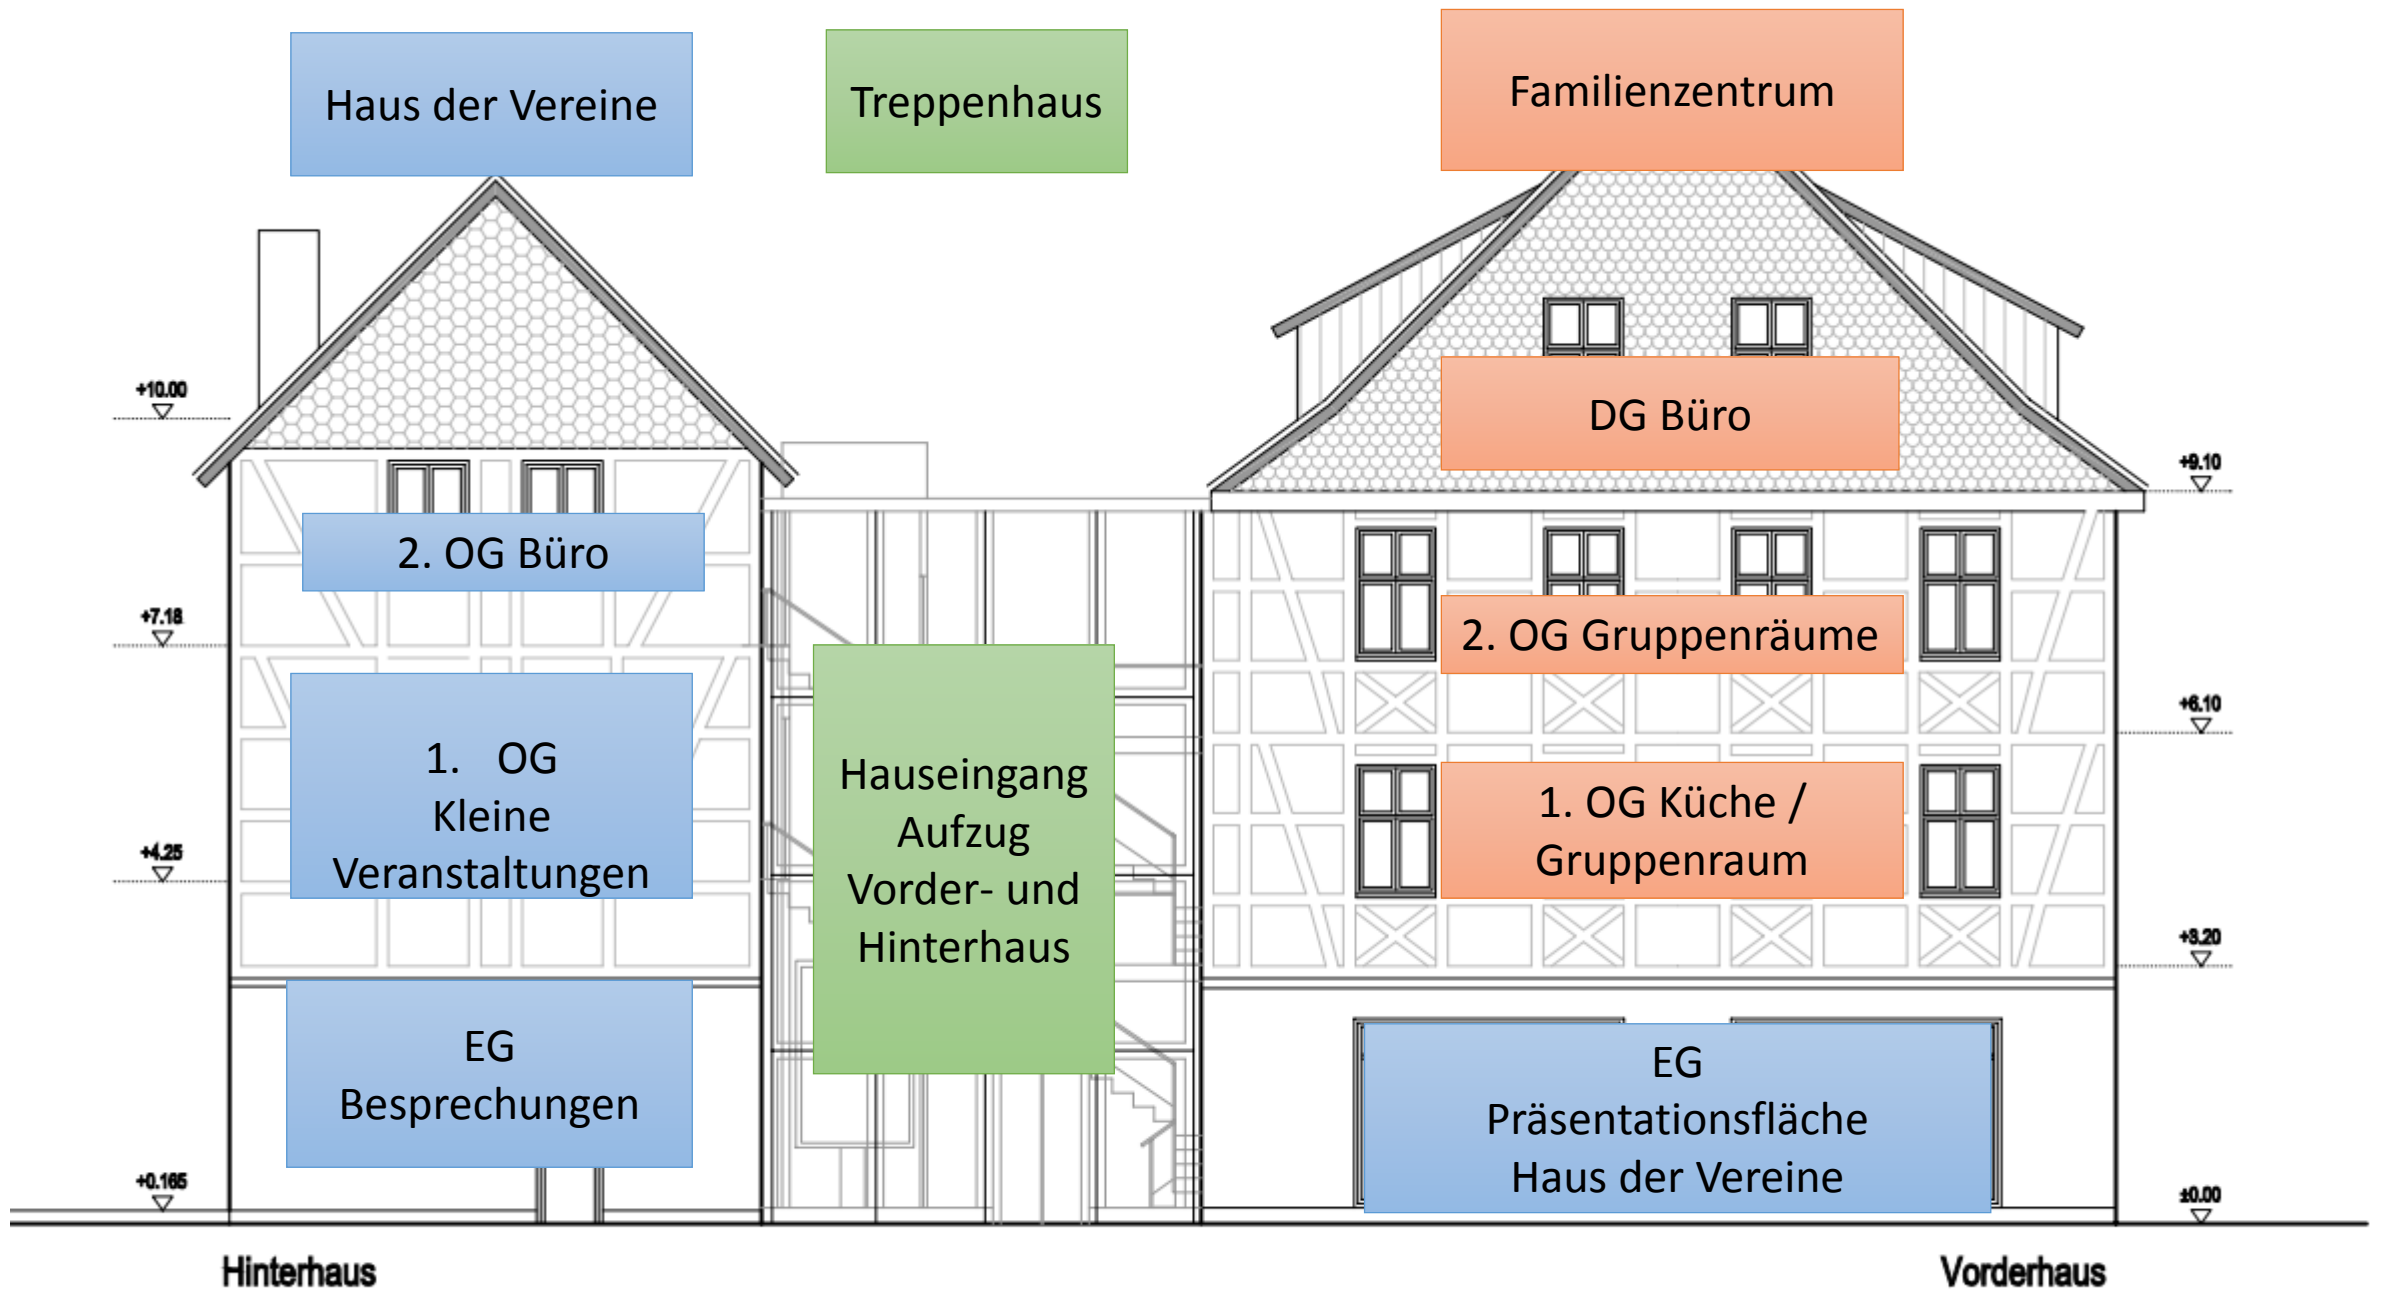

Haus der Vereine

Treppenhaus

Familienzentrum

+10.00

2. OG Büro

DG Büro

+9.10

+7.18

1. OG
Kleine
Veranstaltungen

2. OG Gruppenräume

+6.10

+4.25

Hauseingang
Aufzug
Vorder- und
Hinterhaus

1. OG Küche /
Gruppenraum

+3.20

+0.165

EG
Besprechungen


EG
Präsentationsfläche
Haus der Vereine

±0.00

Hinterhaus

Vorderhaus

NORDOST - ANSICHT

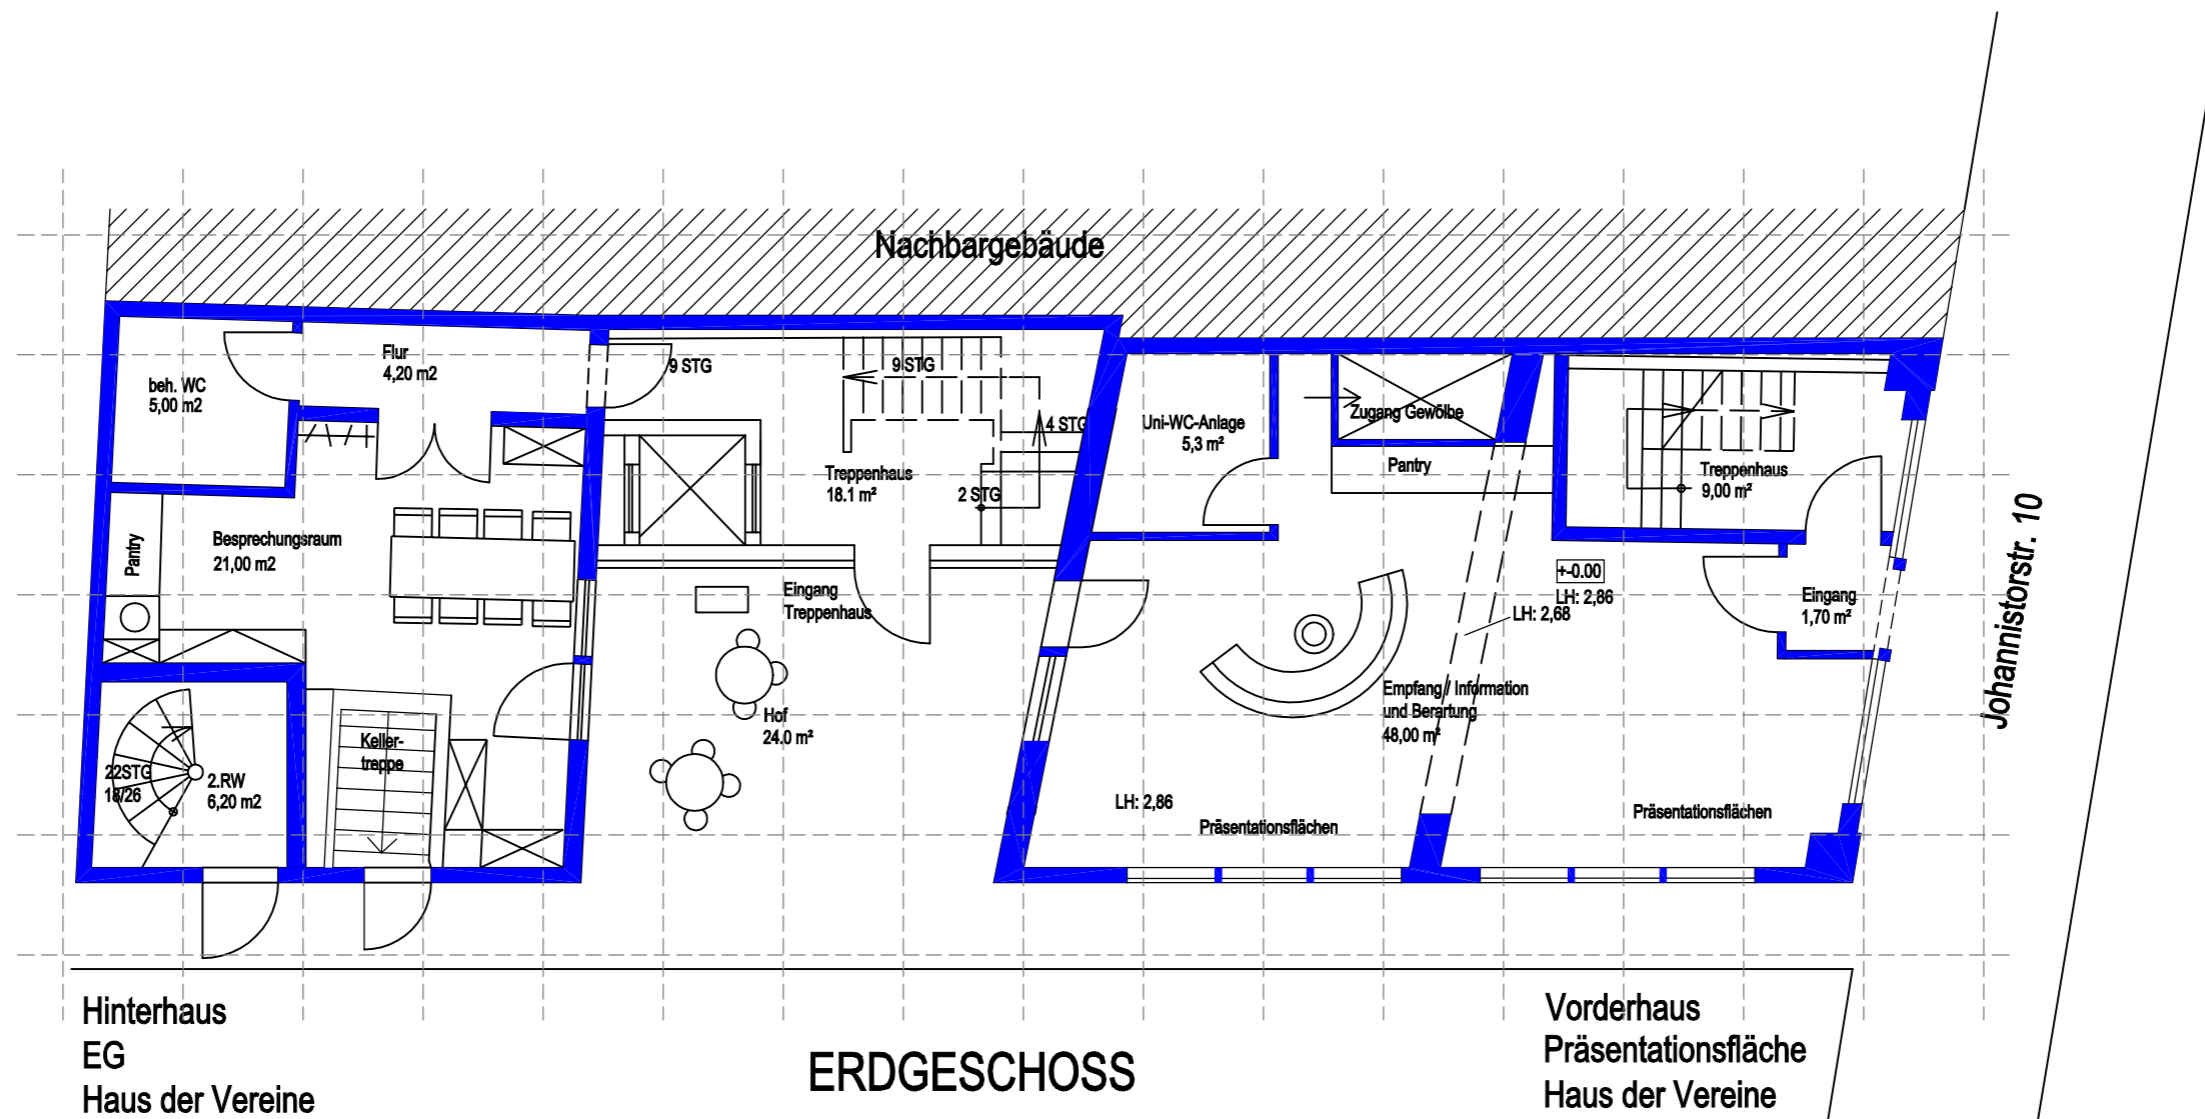

Mühlengraben

Grundstücksgestaltung
Neu

